
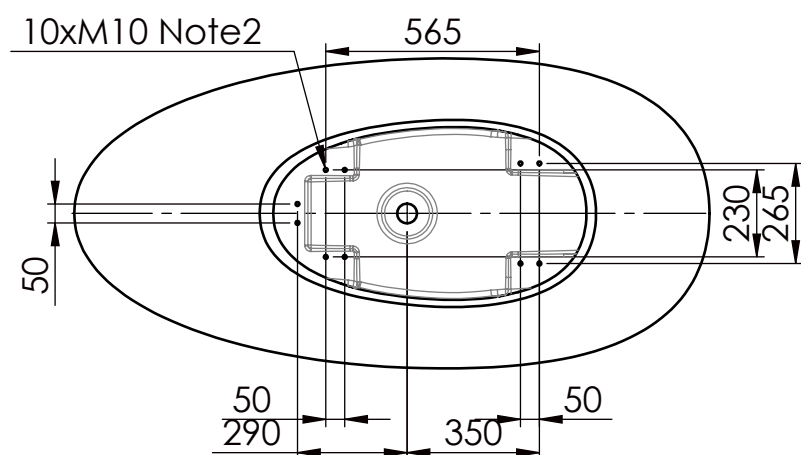
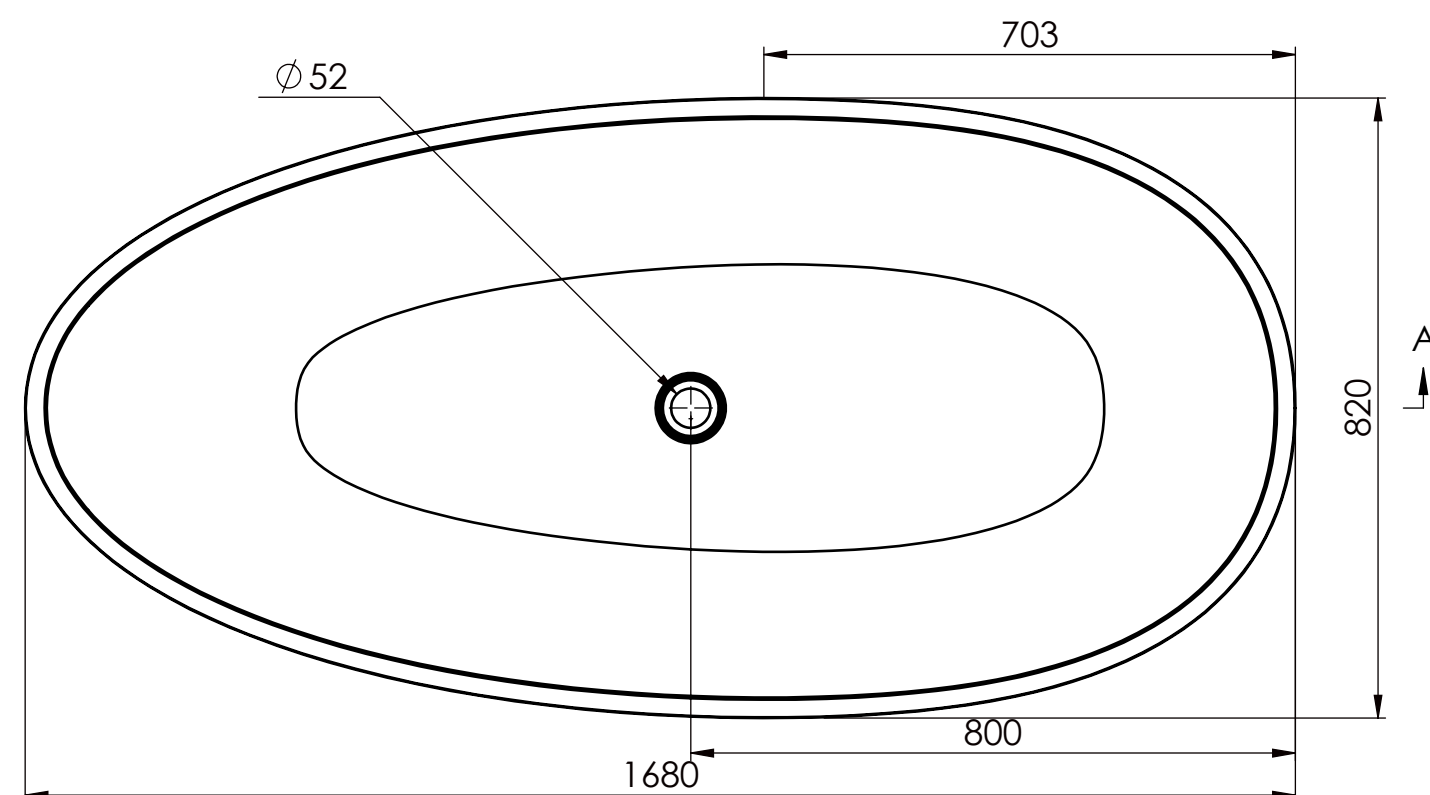


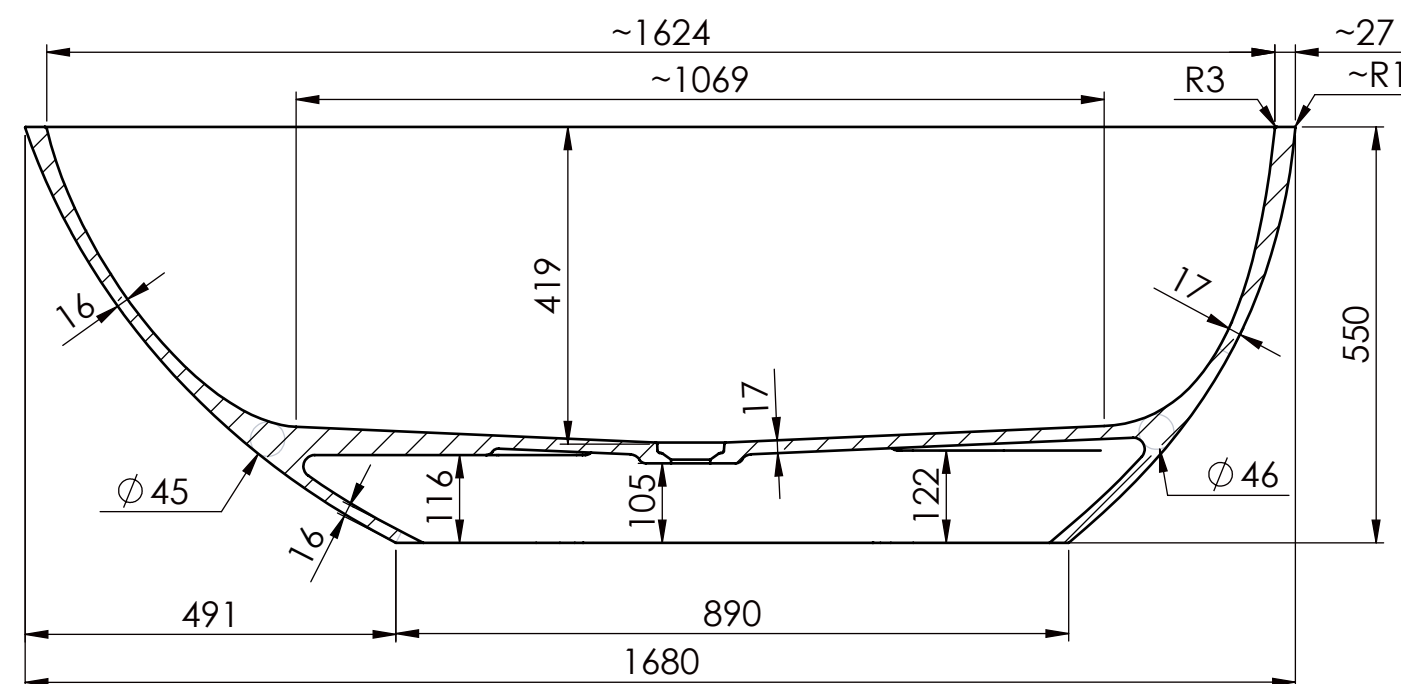

Tolerancia de largo, ancho, alto		+10/-10 mm
Flexión del plano de tolerancia	≤ 800 mm	+1,5/-1,5 mm
	> 800 mm	+3/-3 mm
Ubicación de los agujeros de tolerancia		+3/-3 mm
Tolerancia de diámetro de los agujeros		+1/-1 mm
Tolerancia de espesor de pared		+1/-1 mm
Ubicación de los pies de tolerancia		+5/-5 mm